


RWG		GD-13.6640.5207.2020
Mapa do celów projektowych		Skala 1:500
<p>RWG Rafał Wacławek ul. 31-214 Kraków ul. Nagłowicza 141/19 tel. 22 721 71 707, biuro@rwg.pl</p>	<p>Nr dec.: 2034</p> <p>miasto: Kraków I ewid. 126 103, 9 Śródmieście obekt: 0060, 0061, 0062</p>	<p>Świadom odpowiedzialności kamej za złożenie łatwego oświadczenia potwierdzam że mapa niniejsza wykonana przez geodetę uprawnionego Rafała Wacławka (nr uprawnień 21279) na podstawie zgłoszenia pracy geodety GD-13.6640.5207.2020 w GODCik w Krakowie została opracowana w wyniku prac geodetycznych i kartograficznych, których rezultaty zawiera operat techniczny przyjęty do PZGK na podstawie pozytywnego protokołu weryfikacji nr GD-13.6640.5207.2020_Lp1 z dn. 22.04.2021r.</p>
<p>Układ pasowy: 2000/7 Układ planowy: PL-EVRF2007-NH 12.04.2021</p>	<p>Zgodnie z terenem na obszar: 12.04.2021</p>	
<p>Sekcje mapy zasadniczej: 7.125.11.07.4.2, 7.125.11.07.4.4, 7.125.11.08.3.1, 7.125.11.08.3.3</p>		
<p>Nie wyklucza się istnienia w terenie innych, nie wykazanych na niniejszej mapie urządzeń podziemnych, które nie były zgłoszone do inwentaryzacji lub o których brak jest informacji w istniejących branżowych. W zakresie mapy nanieśiono projektowane sieci uzbrojenia terenu uzgodnione przez ZUDP do 14.04.2021r. Niniejsza mapa została wykonana bez użycia obciążenia dot. niezgodności gruntowych. Granica działki 125/8 z działką nr 123 (op. P.1261.2009.8677) i granice działki 157/2 (op. P.1261.2008.58) zostały określone z wymagana dokładnością i może służyć do projektowania budynków usytuowanych w odległości mniejszej lub równej 4m od granicy. Wykonali dnia 15.04.2021</p>		

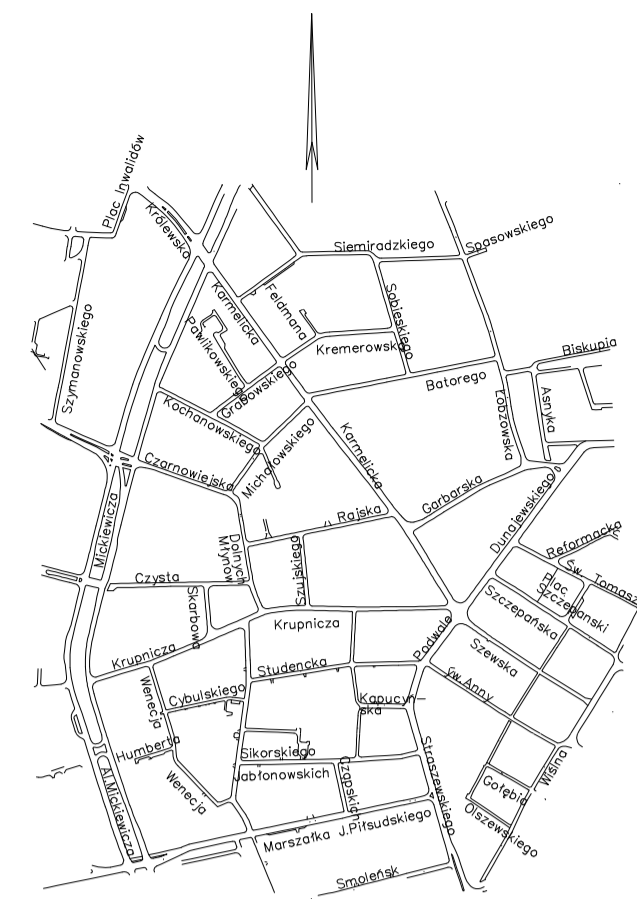

Na mapę wnieiono linie rozgraniczające tereny o różnym przeznaczeniu
1. Miejsowego Planu Zagospodarowania Przestrzennego obszaru "Rejon ulicy Rajskiej" zatwierzonego uchwałą Nr XXV/285/2018 z dnia 11 kwietnia 2018 r.

KDL Tereny dróg publicznych klasy lokalnej
KDD Tereny dróg publicznych klasy dojazdowej
KDLT Tereny dróg publicznych klasy lokalnej wraz z torowiskami tramwajowymi
MW/U Tereny zabudowy mieszkaniowo-usługowej
U Tereny zabudowy usługowej
ZP Tereny zieleni urządzonej


— linie rozgraniczające tereny o różnym przeznaczeniu
— obowiązujące linie zabudowy
— nieprzekraczalne linie zabudowy

- LEGENDA :
DANE ARCHYTEKTONICZNE**
- GRANICA TERENÓW OBJĘTYCH WNOSKIEM 7573m2
 - GRANICA TERENÓW ZP W OBRĘBIE WNOSKI
 - GŁÓWNE WEJŚCIA DO PARKU
 - WEJŚCIA DO CZĘŚCI ZIELONYCH WP ORAZ ZP
 - OGRODZENIE OD UL. KARMELECKIEJ I DOLNYCH MŁYNÓW
 - OGRODZENIE TYMCZASOWE OD TERENU U.16
 - ZIELEN WZ ZALĄCZONEGO PROJEKTU ZIELENI
 - WODA W ELEMENTACH WODNYM
 - LAWNY I KOSZE NA ŚMIECI, LAWNY O KUTELI KONSTRUKCJA STALOWEJ I DREWNIANYCH ŚIEDZISKACH, KOSZE STALOWE
 - TABLICE NR 1 TABLICE REGULAMINOWE, NR 2 TABLICE INFORMACYJNE
 - PARASOLEKI W RÓŻNYCH KOLORACH, WYSOKOŚĆ 2,50M, SZEROKOŚĆ 2,30M
 - DROGOWSKAZ GRI TERENOWEJ
 - WYKLEJANKI - ZABAWA DLA DZIECI
 - BIBELIOTY NA MURZE - RZECZY ZWIĄZANE Z WISŁAWĄ SZYMBORSKĄ
 - TABLICE Z GRANICOWANYM POZIOMYM LUB POJEDYNCIE SŁOWA TWORZĄCE W. SZYMBORSKIEJ
 - LAWNA ZABUDOWANA Z DREWNIANYMI ŚIEDZISKAMI
 - ELEMENTY URZĄDZENIA ZODPOWIEDZIALNE WYKONANE W 100% W 100% NA ROZBUDOWIE ORAZ ELEMENTY DEMONTOWANE, NIE WYMAGAJĄCE DECYZJI POZWOLENIA NA ROZBUDOWĘ, DRZEWIA USIĄGOWE ZODPOW. NR 20 W 100% W 100% Z DN 100/100
- BRANŻA SANITARNIA**
- SPW PROJ. STUDIUM WODOMIERNICZOWA
 - SW STUDIUM POBORU WODY
 - PROJ. PRZYŁĄCZE WODOCIĄGOWE
 - INSTALACJA WODOCIĄGOWA
 - INSTALACJA SPŁYTKOWA ZBIERAJĄCA WODY ZE STRUMIENIA
 - KF KOMORA FILTRACYJNA DO UZDATNIANIA WODY W STRUMIENIU
 - SO PROJ. STUDIUM NA ISTNIEJĄCEJ SIECI KANALIZACJI SANITARNEJ
 - S1... PROJ. STUDIUM KANALIZACYJNE
 - SR STUDIUM ROZDZIAŁU Z REGULATOREM PRZEPŁYWU
 - ST STUDIUM DLA UKŁADU STEROWANIA POMPA W ZBI
 - INSTALACJA ZBIERAJĄCA WODY DESZCZOWE Z DACHÓW
 - PRZYŁĄCZE KANALIZACYJNE
 - PRZEŁAZ AWAARYJNY ZE ZBIORNIKA
 - INSTALACJA KANALIZACJI SANITARNEJ PRZEPROWADZONA Z BIBLIOTEKI PRZEZNACZONA DO PRZEPIĘCIA
 - ISTNIEJĄCE INSTALACJE DO UKRWDWIACI
 - SI PROJ. STUDIUM KANALIZACJI SANITARNEJ
 - SD1 PROJ. STUDIUM KANALIZACJI OPADOWEJ
 - SD2 PROJ. STUDIUM Z ELEKTROZAWIEMEM

- PROJEKTOWANE ZAGOSPODAROWANIE TERENU - BRANŻA DROGOWA**
- oś alejki parkowej/zjazdu
 - obrzeże słatowe
 - obrzeże betonowe
 - krawnik obniżony ha4cm
 - zjazd - kostka kamienia
 - chodnik - płyty betonowe 50x50
 - alejki parkowe - płyt kamienne
 - alejki parkowe - nawierzchnia mineralna
- SCHEMAT OZNAKOWANIA ALEJK**
- ODCINEK D, ODCINEK A, ODCINEK C, ODCINEK E, ODCINEK F

- ZESTAWIENIE POWIERZCHNI:**
- CAŁOŚĆ TERENU OBJĘTEGO WNOSKIEM: 7573m2
- TEREN ZP 5:**
TEREN ZP 5 OBJĘTY WNOSKIEM.....7359m2+100%
TEREN BIOLOGICZNE CZYNNE.....587m2+80%
NAWIERZCHNIE UTWARDZONE WŁG.....703m2+10,3%
NAWIERZCHNIE UTWARDZONE KAMIEŃ.....643m2+8,7%
MARIKIE ELEMENTY WODNOE.....55m2+0,7%
LAWNA - ELEMENTY STALYMI ARCH.....11m2+0,3%
- TEREN U.16:**
TEREN U.16 OBJĘTY WNOSKIEM.....42m2+100%
TEREN BIOLOGICZNE CZYNNE.....37m2+88%
NAWIERZCHNIE UTWARDZONE WŁG.....5m2+12%
- TEREN KDL 2:**
TEREN KDL 2 OBJĘTY WNOSKIEM.....126m2+100%
TEREN BIOLOGICZNE CZYNNE.....56m2+44,7%
NAWIERZCHNIE BRUKOWEN/ASFALT.....71m2+56,3%
- TEREN KDLT 2:**
TEREN KDLT 2 OBJĘTY WNOSKIEM.....46m2+100%
TEREN BIOLOGICZNE CZYNNE.....0m2+0%
NAWIERZCHNIE BRUKOWEN/ASFALT.....46m2+100%

7.125.11.07.4.2, 7.125.11.08.3.1

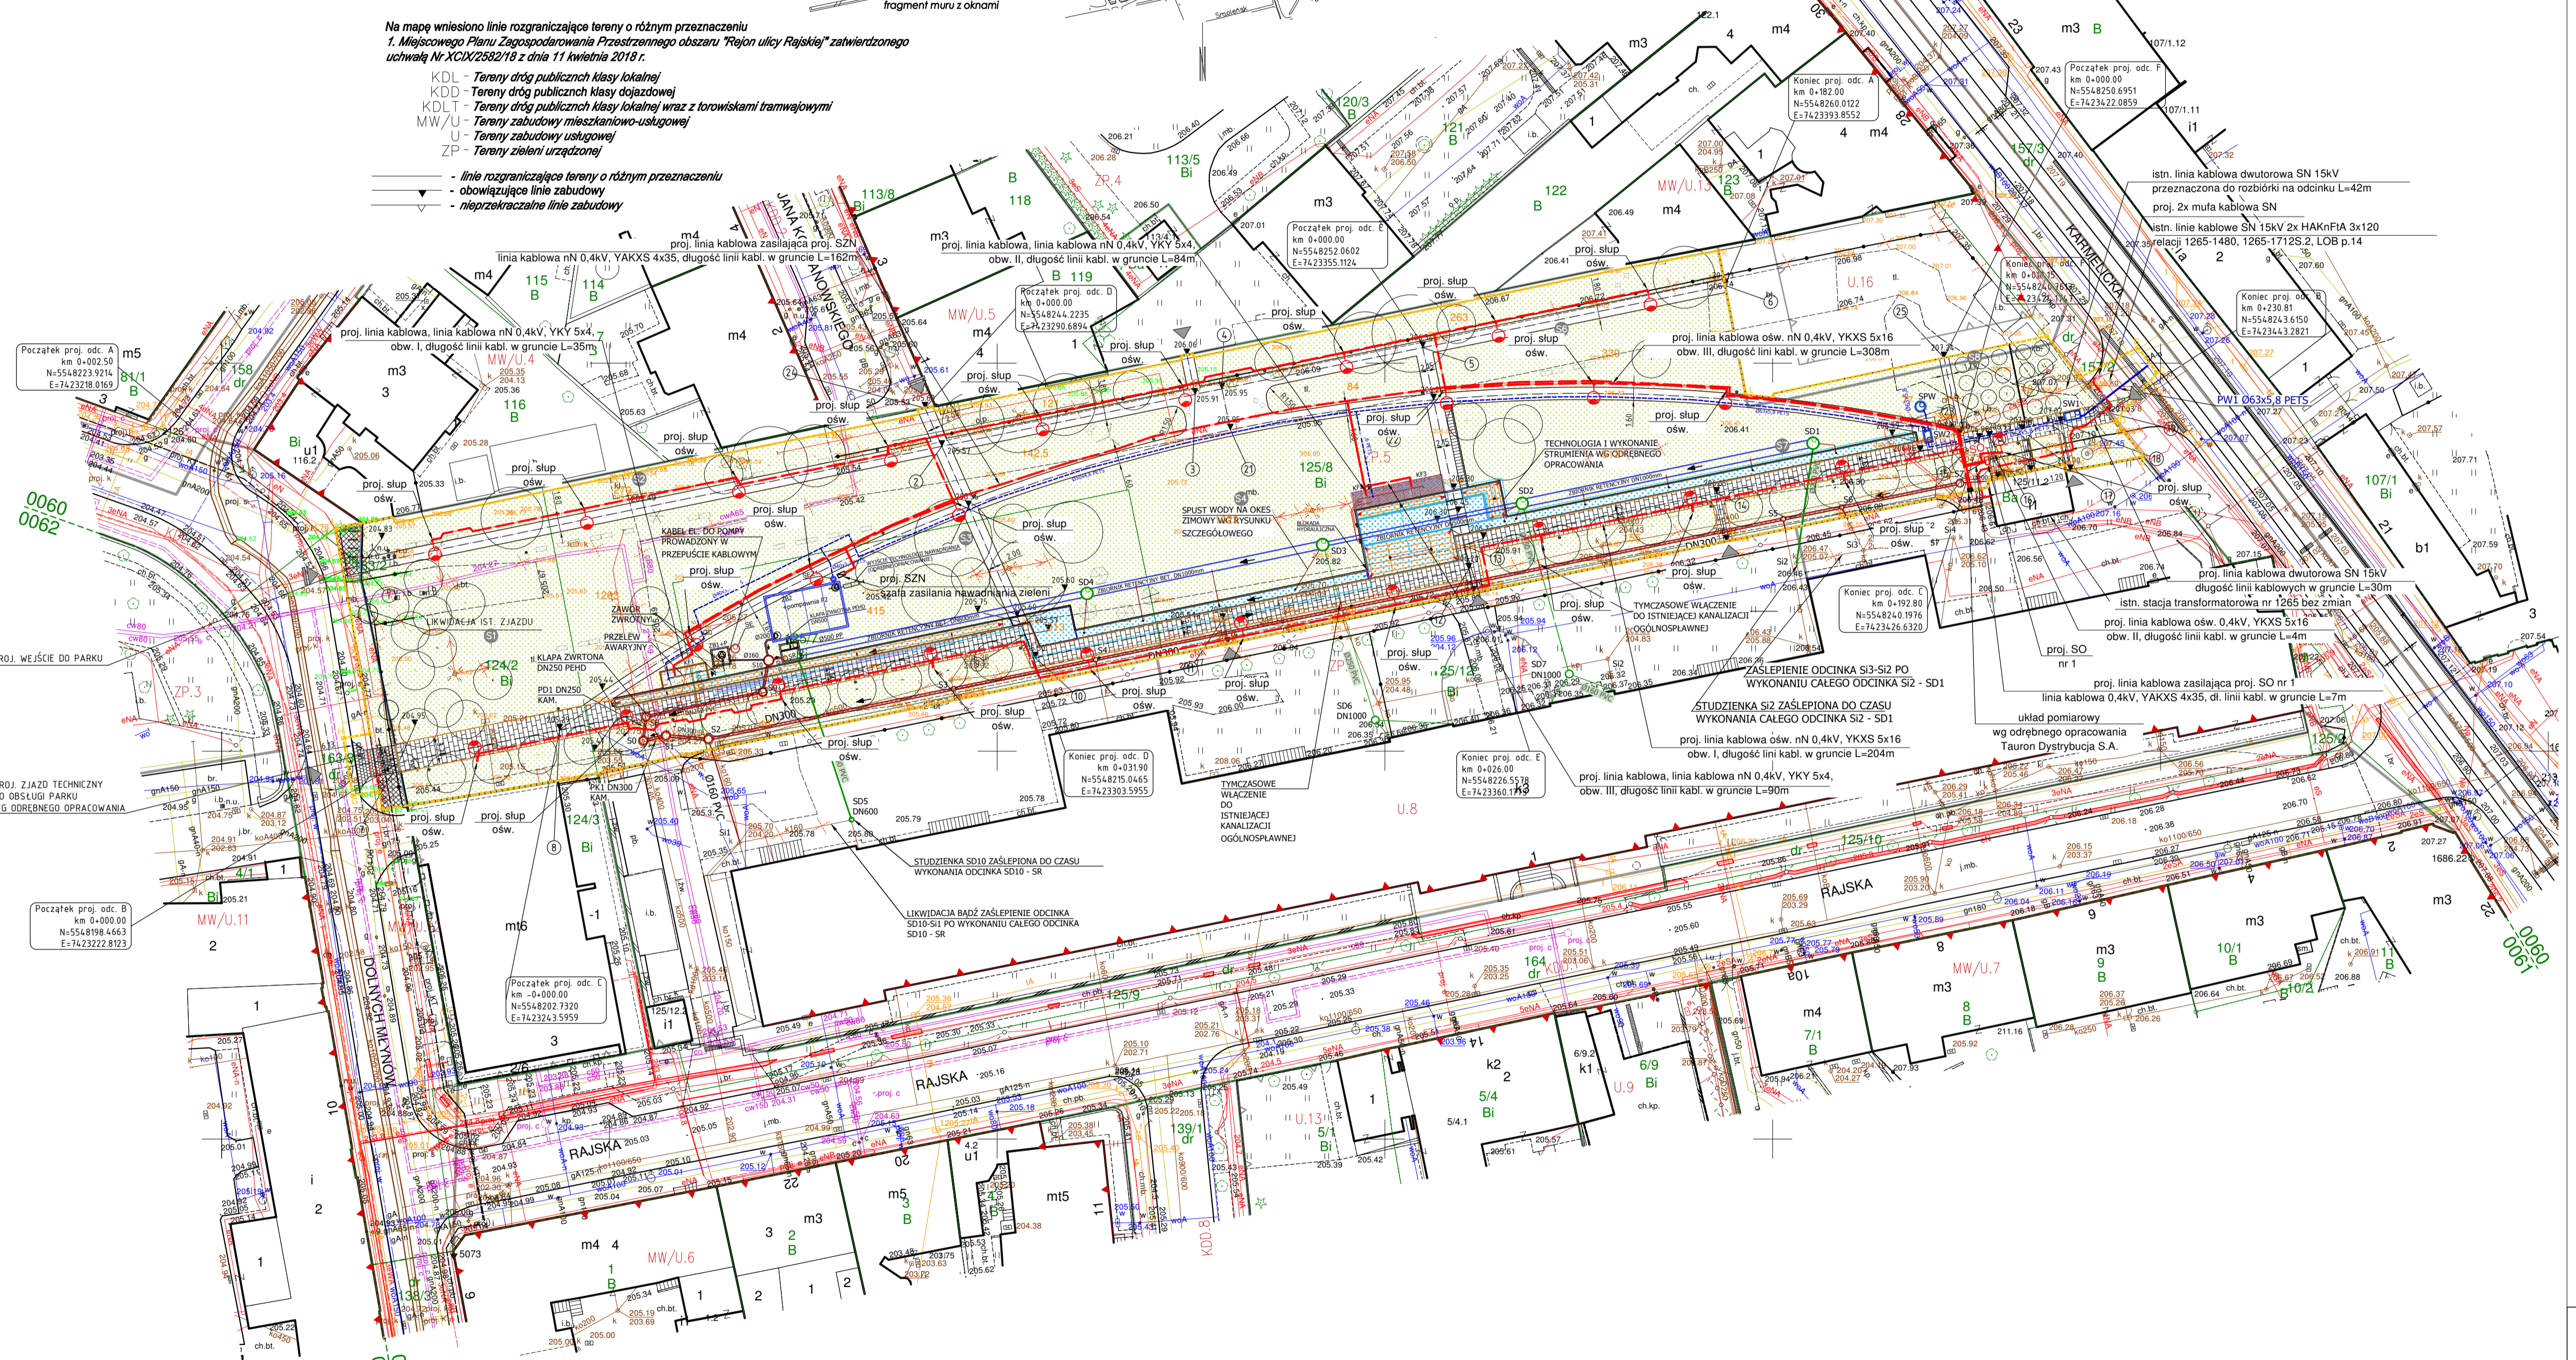

GAJDA Marcin Gajda Architektura Krajobrazu
Biuro ul. Narodowa 116, 32-080 Zabierzów
tel: (0 12) 623-28-50 fax: (0 12) 623-28-56
e-mail: biuro@gajda-akg.pl www.gajda-akg.pl

NAZWA INWESTYCJI:	ZADANIE POD NAZWĄ "PARK PRZY UL. KARMELECKIEJ" DLA ZARZĄDU ZIELENI	ADRES INWESTYCJI:	OS. REFORMA 10, 30-550 KRAKÓW
TEMAT OPRACOWANIA:	PROJEKT ZAGOSPODAROWANIA TERENU PARKU PRZY UL. KARMELECKIEJ W KRAKOWIE DLA ZADANIA POD NAZWĄ "PARK PRZY UL. KARMELECKIEJ" DLA ZARZĄDU ZIELENI MIEJSKIEJ W KRAKOWIE, ZNAK SPRAWY 44/2020	DATA:	KWIECIEŃ 2022
INWESTOR:	GMINA MIEJSKA KRAKÓW - ZARZĄD ZIELENI MIEJSKIEJ W KRAKOWIE (ul. Reformy 10, 30-550 Kraków)	PROJEKT BUDOWLANY:	
PROJEKTANT (architekta):	mgr inż. arch. MARCIN GAJDA, uprawnienia nr MPOA/054/2010, specjalność architektura		
PROJEKTANT (br. sanitarna):	mgr inż. MARCIN FIJOL, uprawnienia nr MAP/038/PWOS/11, specjalność instalacje sanitarne		
PROJEKTANT (br. drogowa):	mgr inż. PAVEŁ KOPCIŃSKI, uprawnienia nr MAP/0375/POOE/08, specjalność instalacje elektryczne		
ZESPÓŁ PROJEKTOWY:	MARCIN GAJDA, CHARLI HUSEJ, ALBERT REJMAN		
SPRAWDZIĄCY:	INIE DOTYCZY	SKALA RYSUNKU:	1:500
TEMAT RYSUNKU:	PROJEKT ZAGOSPODAROWANIA TERENU	NR RYSUNKU:	002