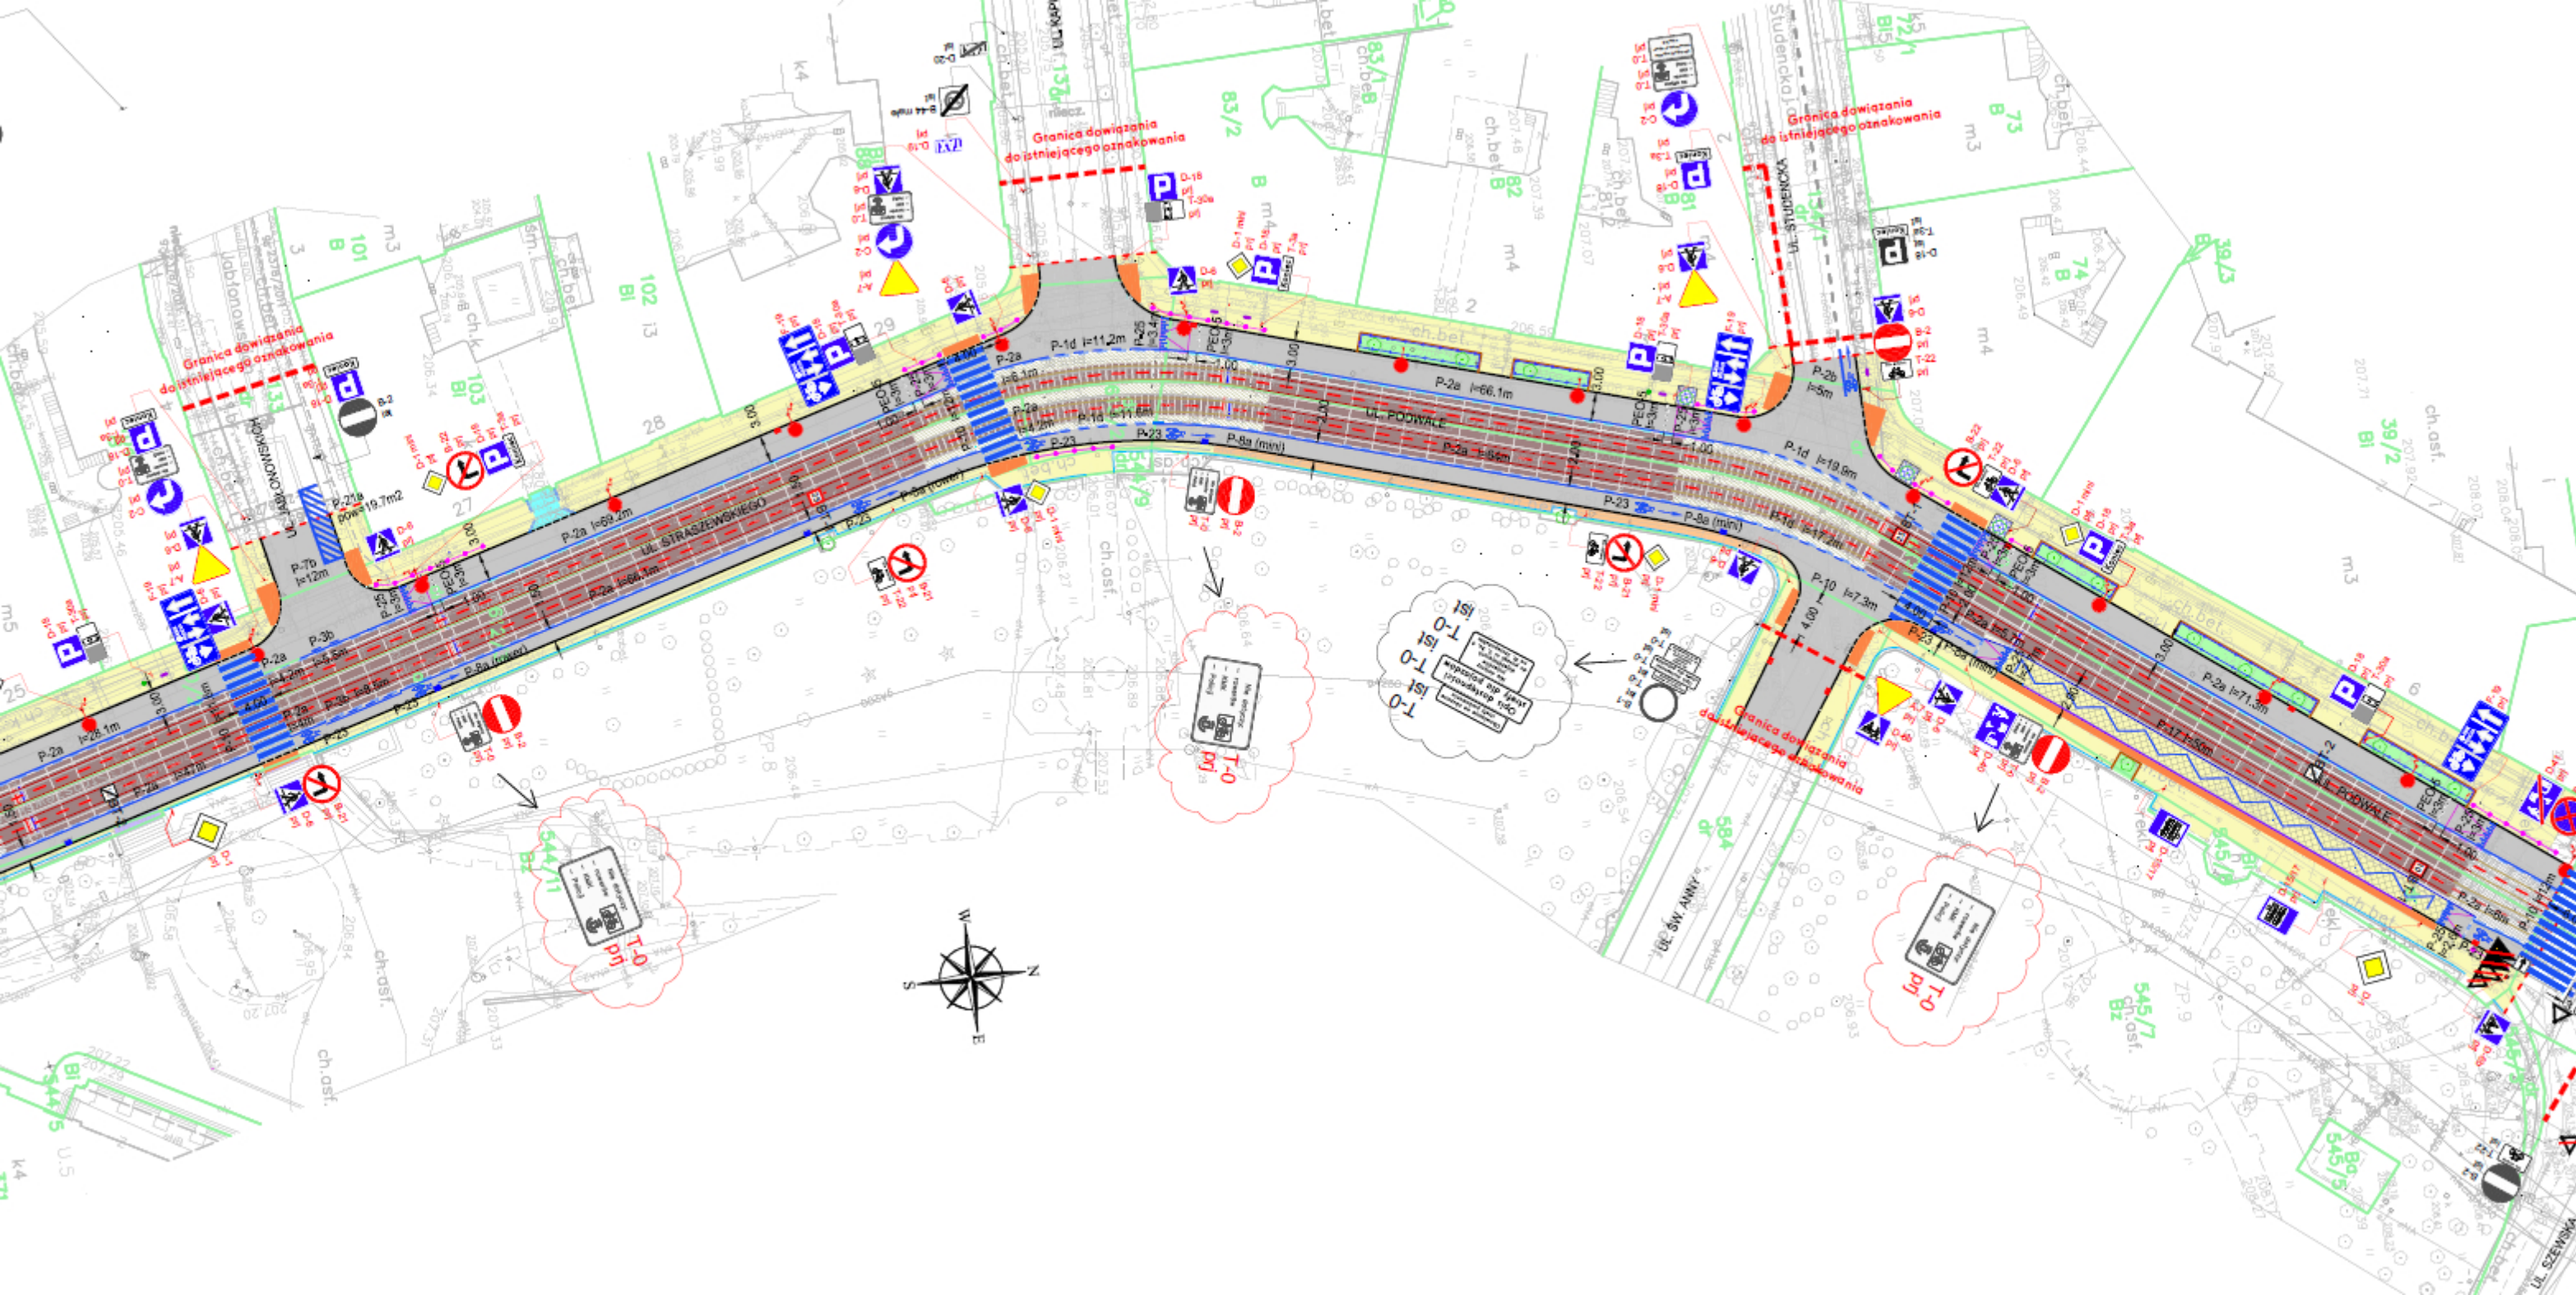
UL. STRASZEWSKIEGO
UL. PODWALE
UL. STUDENCKA
UL. ŚW. ANNY
Granica dowiązania do istniejącego oznakowania
P-1d l=11.2m
P-2a l=66.1m
P-1d l=19.9m
P-2a l=69.2m
P-2a l=66.3m
P-2a l=71.3m
P-2a l=28.1m
P-7b l=12m
P-2a l=19.7m2
P-10 l=7.3m
P-8a (mini)
T-0 pn
T-0 isl