

przyjęto
dnia: 2015 -04- 01

OM.111

Data 2015 -03- 31 (1)

FORMULARZ ZGŁOSZENIA PROJEKTU O CHARAKTERZE OGÓLNOGROMADZKIM
SKŁADANEGO JAKO PROPOZYCJA ZADANIA DO BUDŻETU OBYWATELSKIEGO

/wyłączenie jawności w zakresie danych osobowych; na podst. Art. 1 i 6 ustawy z dnia 29 sierpnia 1997 r. o ochronie danych osobowych (Dz. U. z 2014 r., poz. 1182 z późn. zm.);
jawność wyłączył/-a: Alina Bratko – KANCELISTKA WYDZIAŁ SPRAW SPOŁECZNYCH/

składania wniosku ukończona 16 rok życia

ZADANIE O CHARAKTERZE OGÓLNOGROMADZKIM*

**Pod pojęciem zadań ogólnomiejskich rozumie się zadania służące mieszkańcom całego miasta, co oznacza, że dotyczą one potrzeb mieszkańców więcej niż jednej Dzielnicy

TYTUŁ PROJEKTU (max 20 wyrazów)

Modernizacja obiektu sportowego – boiska wielofunkcyjnego przeznaczonego dla społeczności szkolnej Szkoły Podstawowej z Oddziałami Integracyjnymi nr 144 z udostępnieniem dla mieszkańców Krakowa.

OPIS PROJEKTU

Miejsce realizacji projektu:
Wskaż ulicę, numer posesji/kwartal ulic

Kraków – Nowa Huta Działka nr 39/1 zlokalizowana pomiędzy ul. Obrońców Warszawy – od zachodu, Bitwy nad Bzurą – od północy i terenami osiedlowymi – od południa i wschodu.

Przedmiot projektu
Proszę w kilku zdaniach (max 80 wyrazów) opisać czego projekt dotyczy.
UWAGA: opis ten zostanie wykorzystany jako „skrótowy opis projektu” dla projektów pozytywnie zweryfikowanych

Projekt obejmuje remont i modernizację istniejącego boiska do siatkówki (z uwzględnieniem jego wielofunkcyjności – boisko do tenisa ziemnego), remont chodnika przy urządzeniach sportowych.
Szkoła posiada opracowany projekt zagospodarowania terenu oraz projekt architektoniczny inwestycji.

Szczegółowy opis projektu

Napisz co dokładnie zostanie wykonane i w jakim celu. Opisz dokładnie miejsce na którym realizowany będzie projekt, wskaż główne działania, które będą podjęte przy jego realizacji – max 1000 wyrazów

Działka nr 39/1 jest działką Szkoły Podstawowej z Oddziałami Integracyjnymi nr 144, obecna zabudowa budynkami szkoły, na pozostałym terenie znajdują się obiekty rekreacyjne i sportowe oraz układ wewnętrznej komunikacji. Działka nr 39/1 jest obecnie w trwałym zarządzie szkoły.

Projekt inwestycji obejmuje: remont i modernizację boiska o wymiarach 26,00m X 22,00 m, wyposażenie sportowe boiska, zamontowanie elementów małej architektury. Pokrycie boiska nawierzchnią poliuretanową (572 m²), na podbudowie z asfaltobetonu. Charakterystyka nawierzchni i podbudowy znajduje się w załączonym projekcie.

Wyposażenie sportowe boiska: piłkochwyty ze wszystkich stron (wykonane z siatki ochronnej, bezwęzłowej, zielonej, mocowanie górne i dolne do linki stalowej za pomocą uchwyty zatrzaskowych), słupki do siatkówki 2 komplety – zestaw słupków z miejscem dla sędziego do gry w siatkówkę i tenisa ziemnego – zastosowanie mechanizmu naciągu siatki z linką syntetyczną lub stalową, zestaw ma posiadać podnóżki i drabinkę wejściową dla stanowiska sędziego.

Elementy małej architektury: ławki – 2 rodzaje – typu młodzieżowego sztuk 6 oraz tradycyjne z

oparciem sztuk 6, kosze na śmieci – sztuk 3. Na boisku elementy wyposażenia sportowego (słupki od siatkówki) wyposażone będą w piankę anty urazową do wysokości min. 2,0 m od poziomu boiska – wg załączonego projektu.

Uzasadnienie projektu

Należy uzasadnić potrzebę realizacji projektu, w tym przedstawić problem, na który odpowiada projekt – wskazać jak rozwiązanie problemu wpłynie na życie mieszkańców – max 200 wyrazów

Boisko znajduje się w centrum dużego osiedla Bohaterów Września, które odznacza się dużym skupiskiem ludności. W pobliżu znajduje się przedszkole oraz tereny rekreacyjne, które nie są wystarczające w związku z ogromną liczbą dzieci i młodzieży zamieszkującej teren osiedla. Zmodernizowane boisko pozwoli na aktywność ruchową nie tylko uczniom naszej szkoły ale także dzieciom i młodzieży Krakowa (dobry dojazd środkami komunikacji miejskiej). Młodzież w godzinach popołudniowych zagospodarowuje swój wolny czas w sposób niewłaściwy, bierny. Odpowiednio wyposażone boisko będzie sprzyjać aktywnemu wypoczynkowi i nawiązywaniu właściwych relacji międzyludzkich. Teren ten jest już objęty monitoringiem więc będzie stanowił ochronę i przeciwdziałanie ewentualnym zniszczeniom sprzętu.

Zakres i zastosowanie projektu

Należy wskazać komu będzie służył projekt i jakie grupy mieszkańców skorzystają na jego realizacji – max 100 wyrazów

Projekt będzie służył uczniom Szkoły Podstawowej z Oddziałami Integracyjnymi nr 144 (zarówno uczniom zdrowym jak i niepełnosprawnym) podczas zajęć sportowych, rekreacyjnych oraz dzieciom i młodzieży z całego osiedla oraz miasta (w godzinach popołudniowych po godzinach pracy szkoły).

HARMONOGRAM DZIAŁAŃ ZWIĄZANYCH Z WYKONANIEM PROJEKTU:

w przypadku większej ilości zadań proszę dodać kolejny wiersz

Lp.	Opis działania:
1.	Demontaż istniejącego boiska i podsypki – korytowanie chodników
2.	Wypoziomowanie spadków, wykonanie zagęszczonych zasypów i montaż obrzeży trawnikowych
3.	Wypoziomowanie spadków, wykonanie zagęszczonych zasypów i montaż obrzeży trawnikowych
4.	Wykonanie fundamentów piłkochwyków
5.	Wykonanie warstw konstrukcyjnych podbudowy mineralnej
6.	Wykonanie nowej warstwy asfaltobetonu
7.	Wykonanie nawierzchni poliuretanowej
8.	Montaż piłkochwyków
9.	Układanie kostki betonowej na chodnikach
10.	Montaż elementów małej architektury – ławek, koszy na śmieci
11.	Inne prace wykończeniowe

SZACUNKOWY KOSZTORYS

Uwzględnij wszystkie składowe projektu – np. materiał, robocizna, zakup sprzętu, itp. Dopasuj do każdej składowej odpowiedni koszt i zsumuj.

Składowe projektu:	Koszt:
1. Demontaż istniejącego boiska i podsypki Korytowanie chodników	
2. Wypoziomowanie spadków Wykonanie zagęszczonych zasypów Montaż obrzeży trawnikowych	
3. Montaż punktów do kotwienia urządzeń sportowych	
4. Wykonanie fundamentów piłkochwyków	
5. Wykonanie warstw konstrukcyjnych podbudowy mineralnej	
6. Wykonanie nowej warstwy asfaltobetonu	
7. Wykonanie nawierzchni poliuretanowej	
8. Montaż piłkochwyków	
9. Układanie kostki betonowej na chodnikach	
10. Mała architektura; ławki + montaż Kosze na śmieci + montaż	
11. Inne prace wykończeniowe	
RAZEM:	180000 zł

ZAŁĄCZNIKI DO PROJEKTU

Do formularza można załączyć dodatkową dokumentację, pomocną przy jego weryfikacji np. szkice sytuacyjne, plany, zdjęcia, wizualizacje oraz dodatkowe materiały.

Lp.	Nazwa załącznika:
1.	Lista poparcia projektu Załącznik obligatoryjny – projekt musi zostać poparty przez min. 15 mieszkańców miasta Krakowa, którzy ukończyli 16 rok życia.
2.	Projekt - mapa
3.	
4.	

OŚWIADCZENIA


Oświadczam, iż jestem uprawniony do udziału w zgłaszaniu propozycji projektów poprzez

fakt bycia mieszkańcem miasta Krakowa.

- ✓ Oświadczam, iż wszystkie podane w formularzu oraz załącznikach informacje są zgodne z aktualnym stanem prawnym i faktycznym wraz z załącznikiem stanowiącym listę poparcia dla projektu.
- ✓ Informacja: podane dane osobowe zabezpieczone są na podstawie ustawy z dnia 29 sierpnia 1997 r. o ochronie danych osobowych (Dz. U. z 2014 r. poz. 1182), na drodze zgłoszenia zbioru danych do GODO. Administratorem danych jest Prezydent Miasta Krakowa z siedzibą w Krakowie, Pl. Wszystkich Świętych 3-4. Dane osobowe przetwarzane są wyłącznie w celu realizacji Budżetu obywatelskiego miasta Krakowa i nie będą przekazywane innym odbiorcom. Osobie, której dane dotyczą, przysługuje prawo dostępu do treści jej danych oraz możliwość ich poprawiania. Podanie danych jest dobrowolne jednak bez ich podania nie jest możliwe uczestnictwo w procesie.



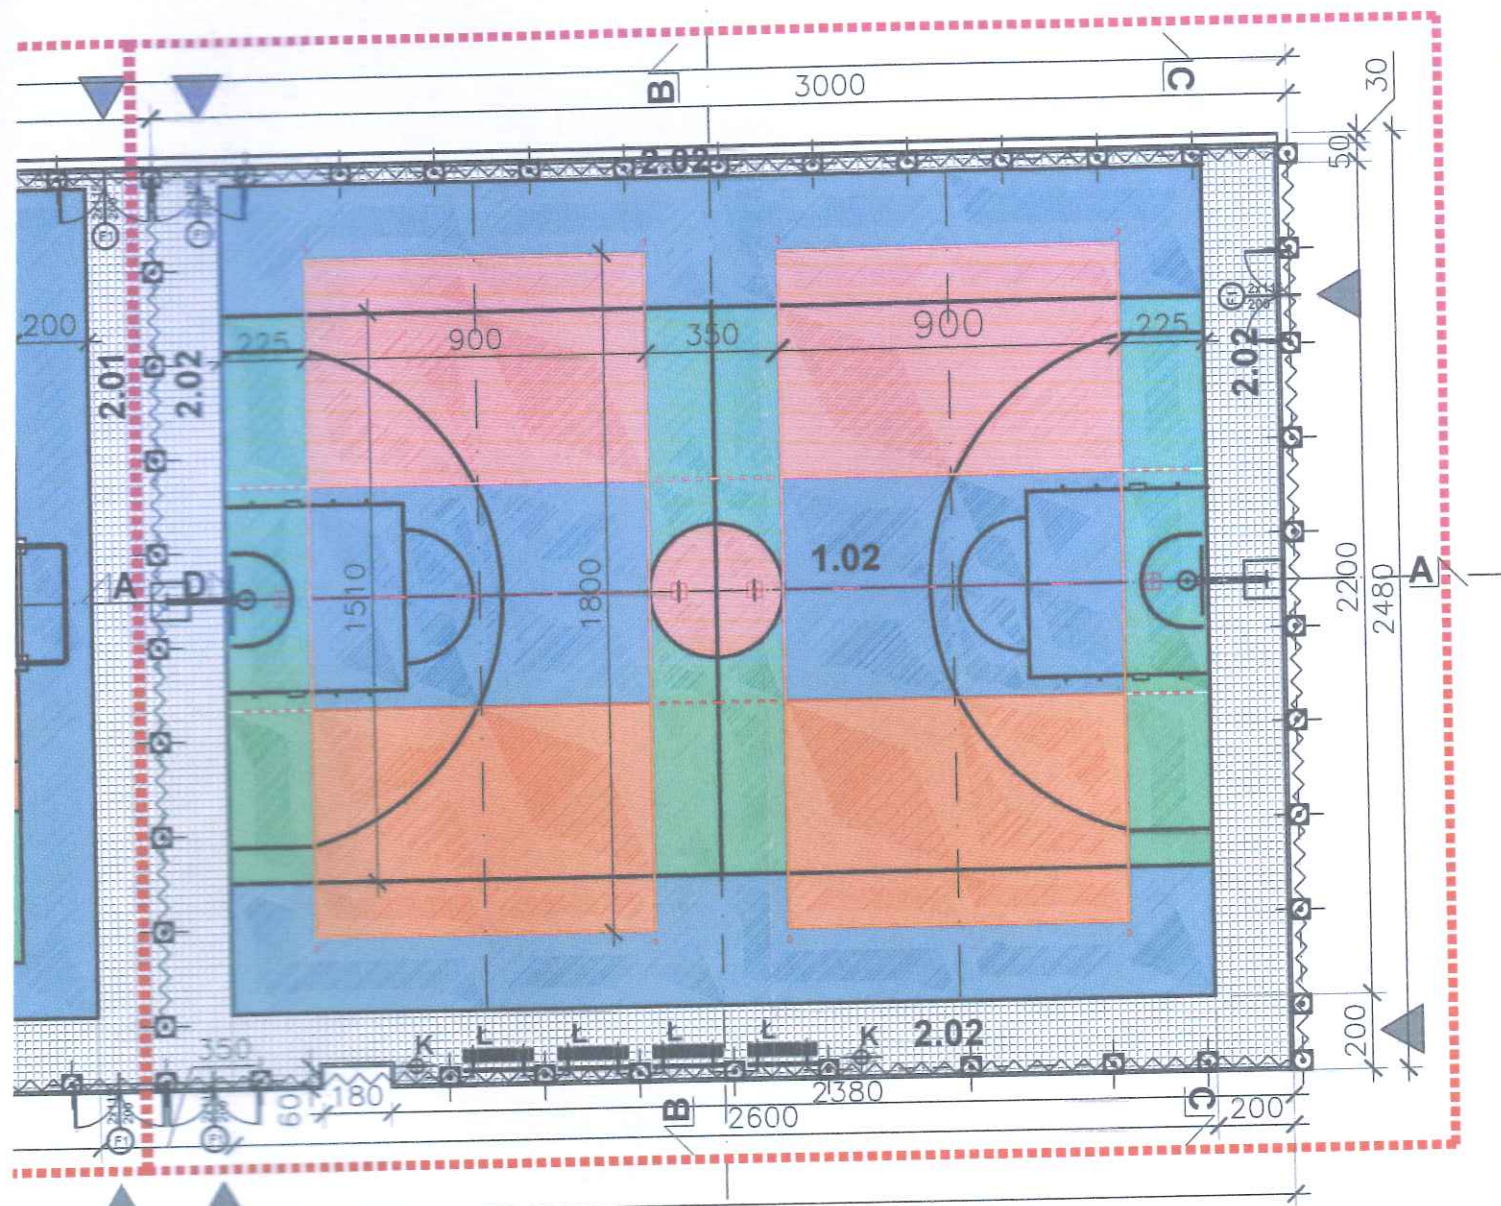

Podpis składającego projekt:

/wyłączenie jawności w zakresie danych osobowych; na podst. Art. 1 i 6 ustawy z dnia 29 sierpnia 1997 r. o ochronie danych osobowych (Dz. U. z 2014 r., poz. 1182 z późn. zm.);
jawność wyłączył/-a: Alina Bratko –
KANCELISTKA WYDZIAŁ SPRAW SPOŁECZNYCH/



1 ETAP

LEGENDA:

- 
1. ŁAWKA TRADYCYJNA Z OPARCIEM.
- 
2. KOSZE NA ŚMIECI.
- 
3. PIŁKOCHWYTY.
- 
4. WEJŚCIA NA TEREN BOISK.

TEL./FAX: (0 - 12) 423 - 15 - 29, 0 - 602 - 748 - 849.

PRACOWNIA
architektoniczna

31-043 Kraków, Plac Dominikański 1/5a
 mgr inż. arch. Joanna Kołodziej
 mgr inż. arch. Marcin Kołodziej

INWESTOR: Gmina Miejska Kraków reprezentowana przez:
 Zarząd Infrastruktury Sportowej w Krakowie
 ul. W Sławka 10.30-633 Kraków,

OBIEKT: REMONT DWÓCH BOISK WRAZ Z WYPOSAŻENIEM
 SPORTOWYM I CHODNIKÓW PRZY SP NR 144
 OS. BOHATERÓW WRZESNIA 13, 31-620 KRAKÓW


NR RYSUNKU:

A - 2

TYTUŁ RYSUNKU:

KOLORYSTYKA BOISK - ETAP I I II.

PROJEKTANT:
 mgr inż. arch. Joanna Kołodziej
 UPB 306/2000

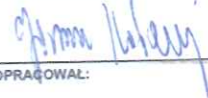OPRACOWAŁ:


PROJEKTANT:
 mgr inż. arch. Marcin Kołodziej
 UPB SW -6/2003

SKALA:
1:200

DATA:
 03.2013