




PROFIL WYKONANEGO PIEZOMETRU P3

ul. Wodna, Kraków

Piezometr PCV , średnica 160 mm
siatka podkładowa 5x5 mm, filtracyjna 1x1 mm
rura podfiltrowa 1,0 m, filtr 3,0 m, i rura nadfiltrowa do
powierzchni terenu. Obsypka o granulacji 2-8 mm
Otwór rurowany rurami o średnicy 11 3/4".

rzędna terenu: 202,11 m n.p.m.

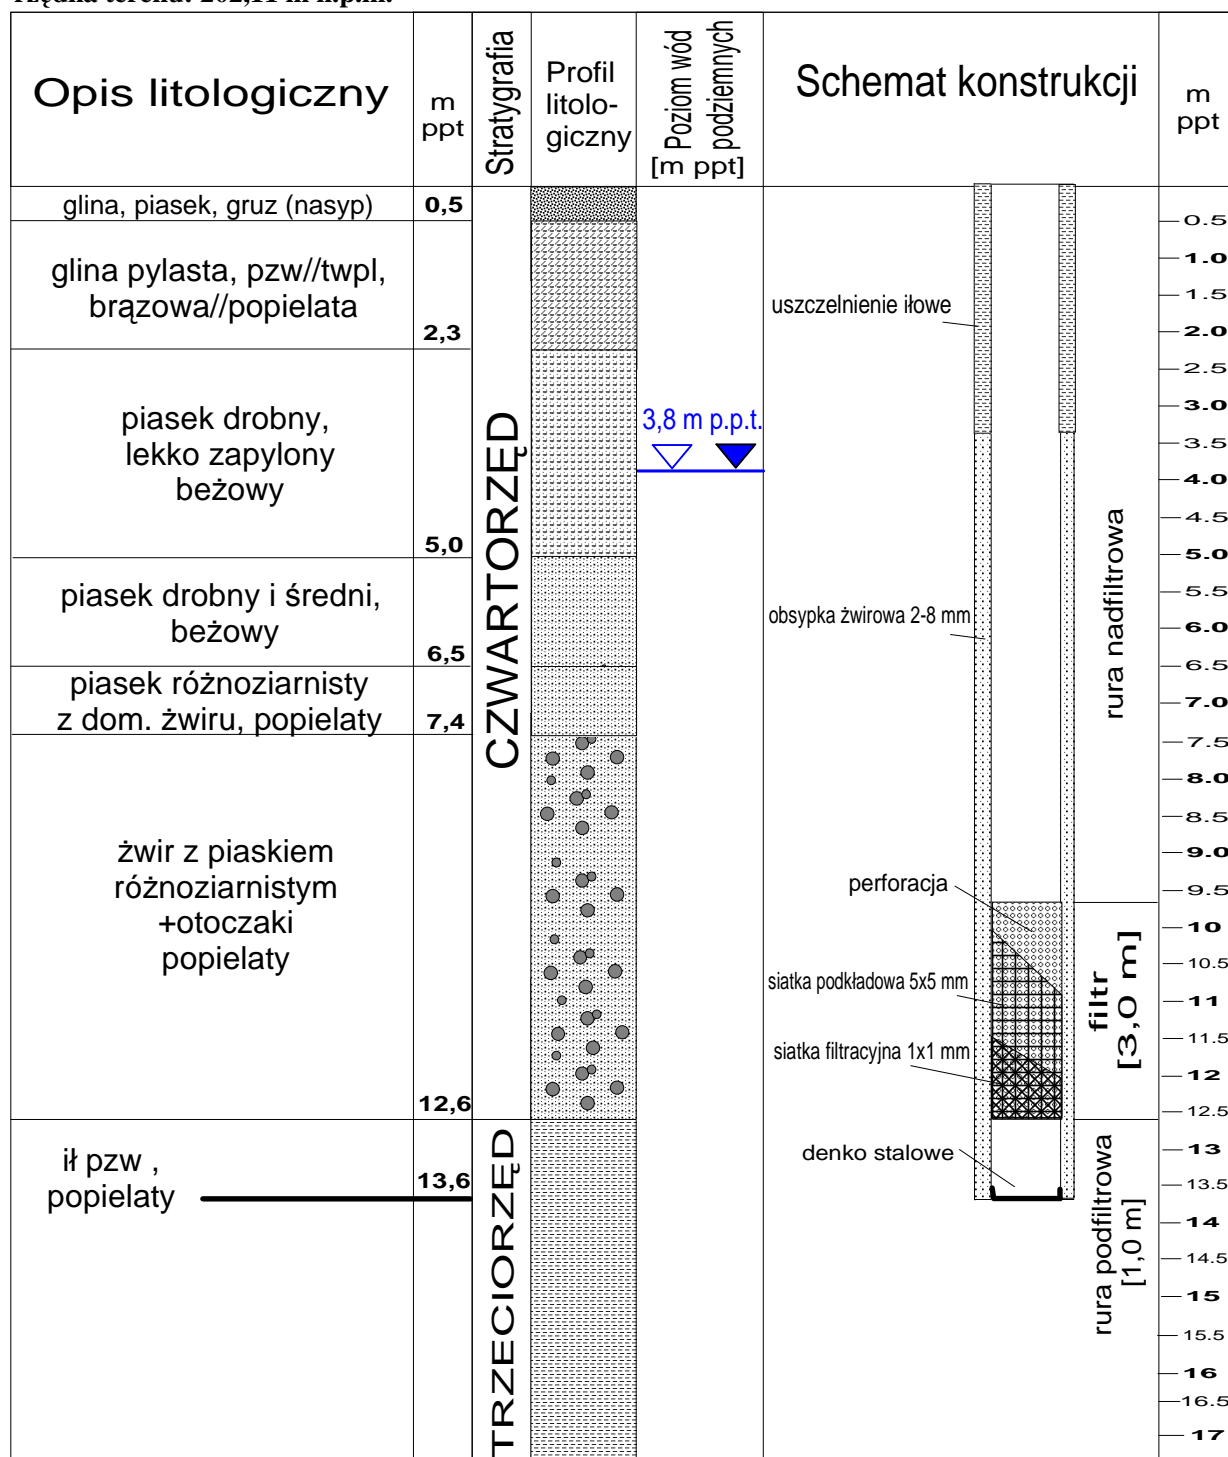

▽ zwierciadło nawiercone

▼ zwierciadło ustalone